

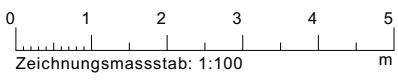
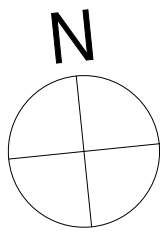


Erdgeschoss

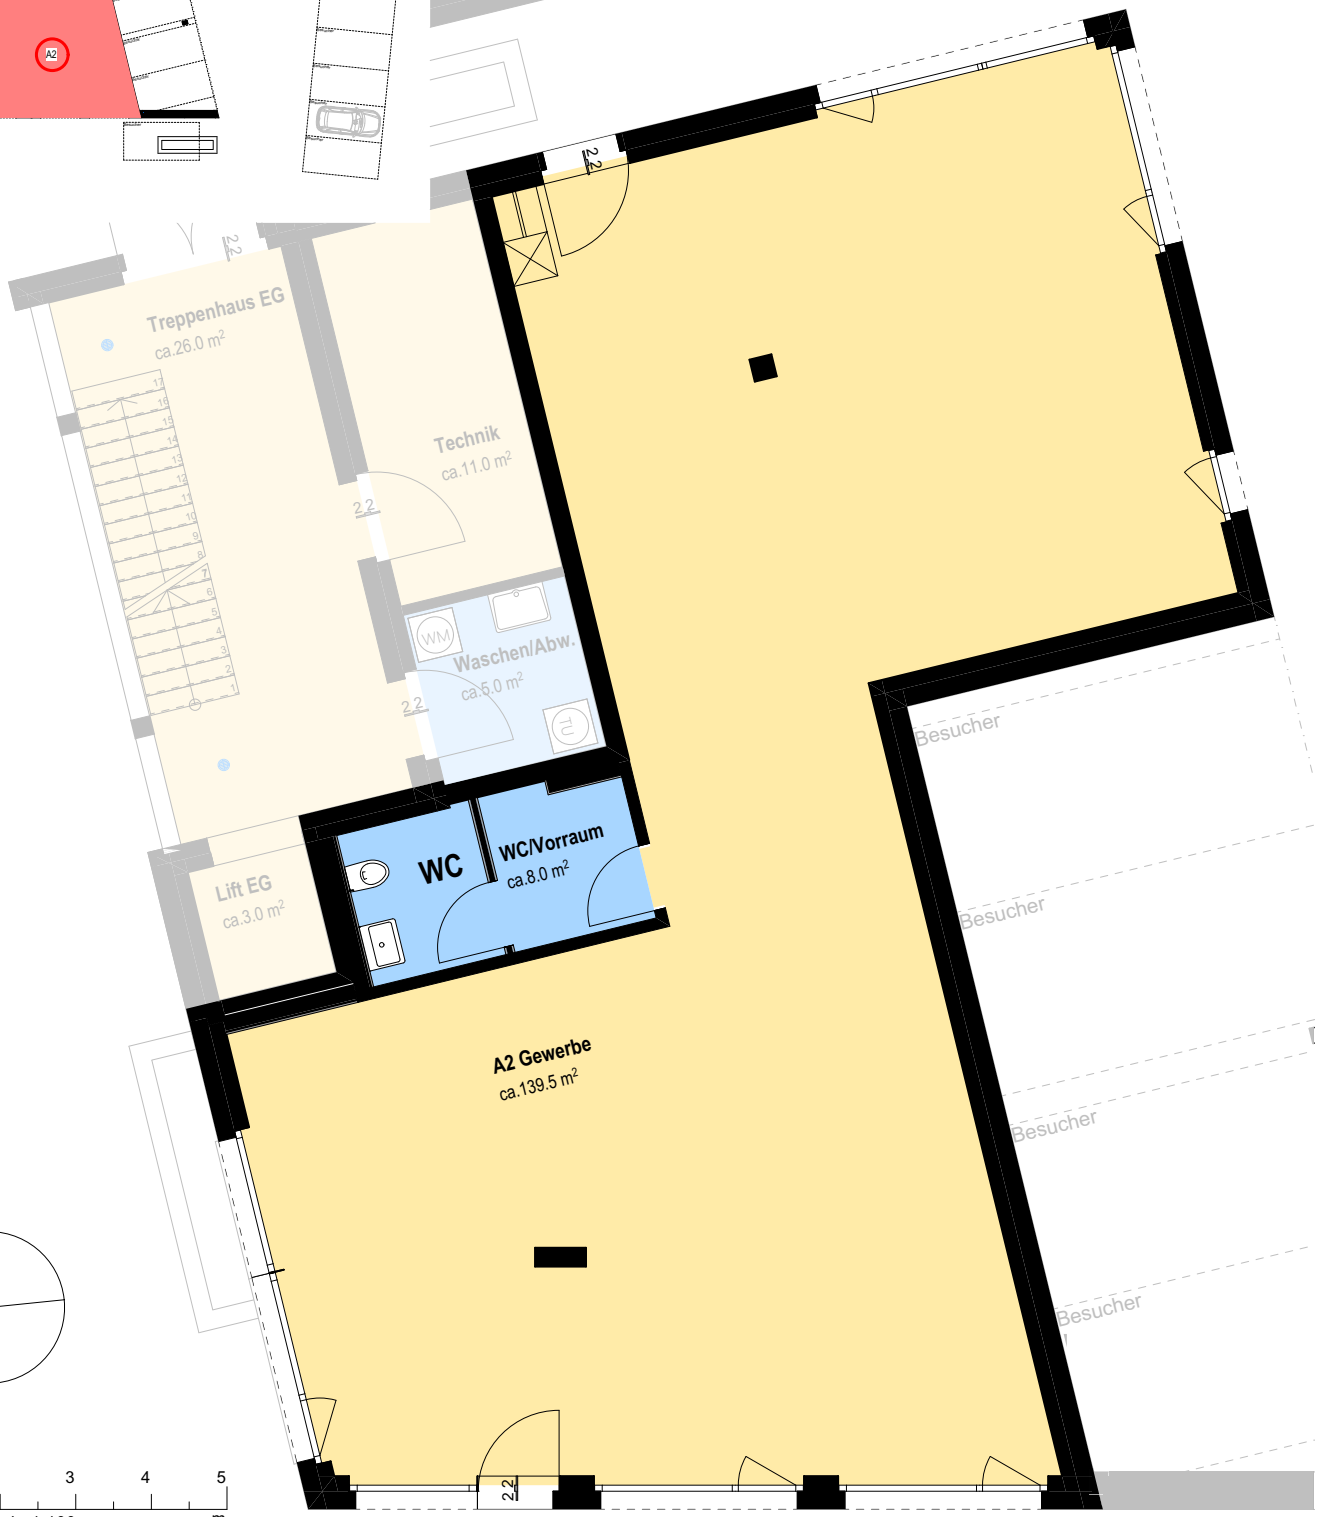

Projekt
Neubau 2 MFH
Engelgasse 4-6
9435 Heerbrugg

Verkaufsplan
G. A2
Wohnungsdaten
Gewerbefläche ca. 139.5 m²
Nasszelle ca. 8.0 m²

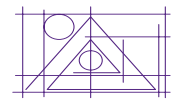

G&P Architektur + Baurealisation

G&P Architektur + Baurealisation GmbH
Hohenemserstrasse 72
9444 Diepoldsau

Alle Angaben ohne Gewähr.
Eingezeichnetes Mobiliar (ausgenommen Küchenzeile und Garderobe) hat reinen Darstellungscharakter.